



EVER GREEN  
SAINT-RAPHAEL

## 1er ETAGE

SEJOUR/COUISINE	43.23m <sup>2</sup>
CHAMBRE 1	14.50m <sup>2</sup>
CHAMBRE 2 +PL.	9.39m <sup>2</sup>
CHAMBRE 3 +PL.	10.24m <sup>2</sup>
HALL+PL	7.03m <sup>2</sup>
DEGAGEMENT	4.77m <sup>2</sup>
W.C	1.96m <sup>2</sup>
BAINS	5.33m <sup>2</sup>
SALLE D'EAU	2.72m <sup>2</sup>
DRESSING	4.73m <sup>2</sup>
<b>TOTAL SURFACE HABITABLE</b>	<b>103.90m<sup>2</sup></b>
BALCON 1	44.41m <sup>2</sup>
BALCON 2	13.79m <sup>2</sup>
TERRASSE sur TOIT	71.96m <sup>2</sup>
<b>TOTAL DES SURFACES</b>	<b>234.06m<sup>2</sup></b>



## 106

**EXPOSITION : SUD - OUEST**  
**4 PIECES**

Date : ~~27/07/18~~ ~~14/10/19~~  
~~19/12/17~~ ~~10/09/18~~ 14/10/19

F. : Fenêtre  
PL. : Placard  
Coffre V.R : Volet roulant  
PFC : Porte fenêtre coulissante

GC : Garde-corps  
PV : Pare-vue  
Faux-plafond

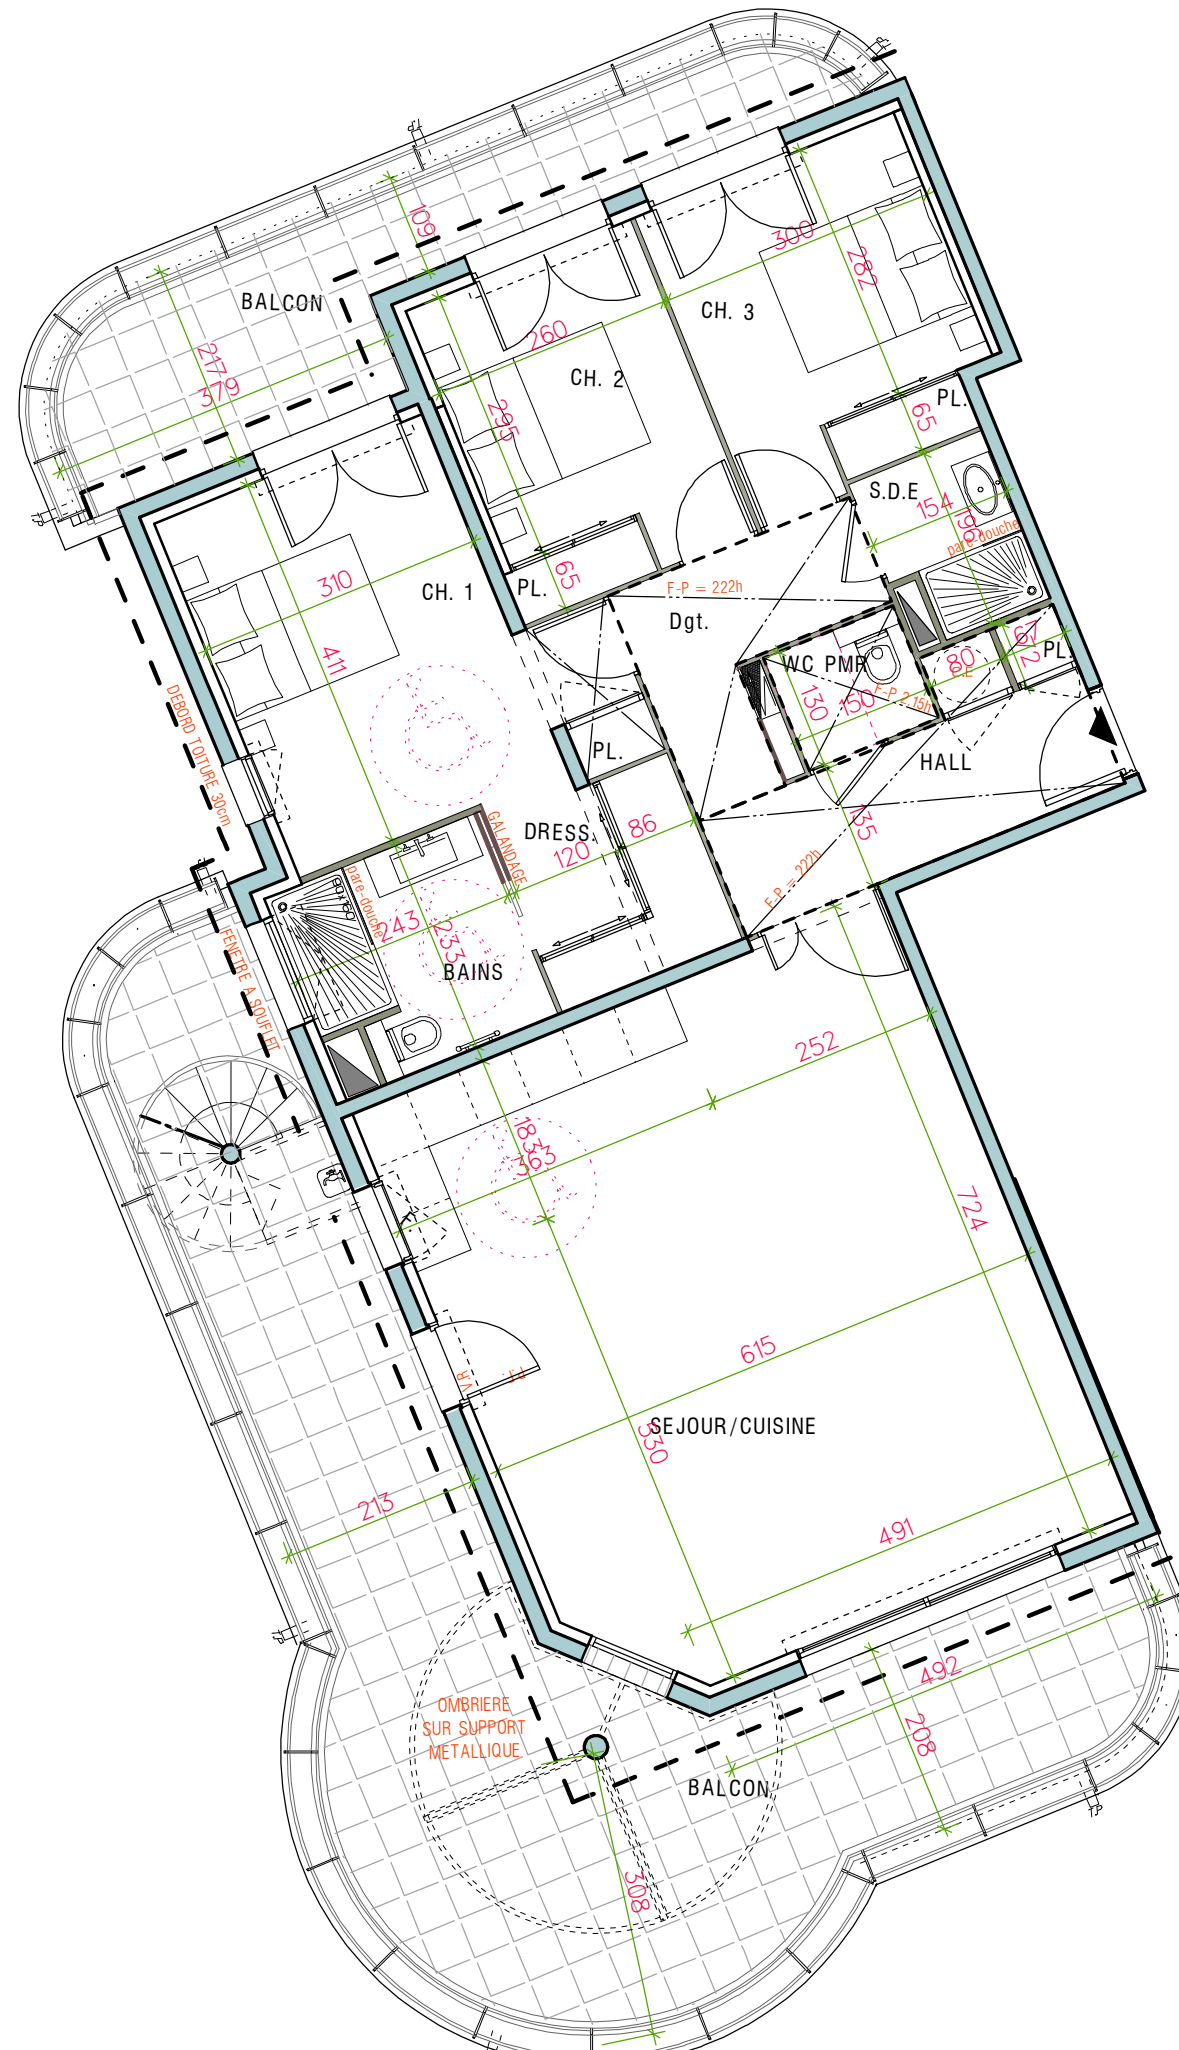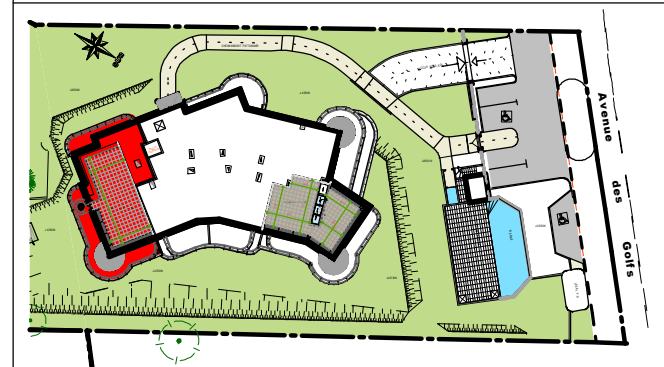

Le présent document exprime la figure et les dispositions générales de l'appartement. Des variations peuvent intervenir en fonction des dispositions techniques et réglementaires de la réalisation, tant en ce qui concerne les dimensions libres, que l'équipement. La hauteur sous plafond, soffites, retombées de poutre, canalisations et déviements, ne sauraient être inférieure à 2.10m. Ces éléments ne sont pas tous figurés et peuvent être modifiés pour des raisons techniques.