

SAINT-RAPHAEL

NIVEAU 0

SEJOUR/CUISINE	28,70
CH	13,49
HALL/DEGT.	4,02
WC	2,03
BAINS	4,37
TOTAL SURFACE HABITABLE	52,61 m²
TERRASSE	14,42
JARDIN	95,65

TOTAL DES SURFACES 162,68 m²



EXPOSITION : OUEST

2 PIECES

006

Date: 27/01/2020

F.2VT : Fenêtre 2 vantaux tiercé
 PL : Placard
 V.R : Volet roulant
 PFC : Porte fenêtre coulissante
 ECS : Eau chaude sanitaire
 G.C : Garde-corps
 VC : Volet coulissant
 Faux-plafond
 Terrasse bois

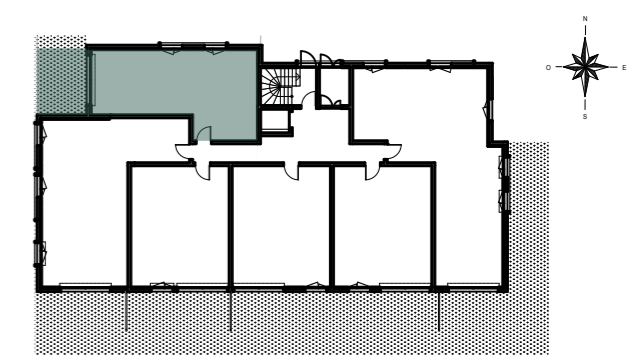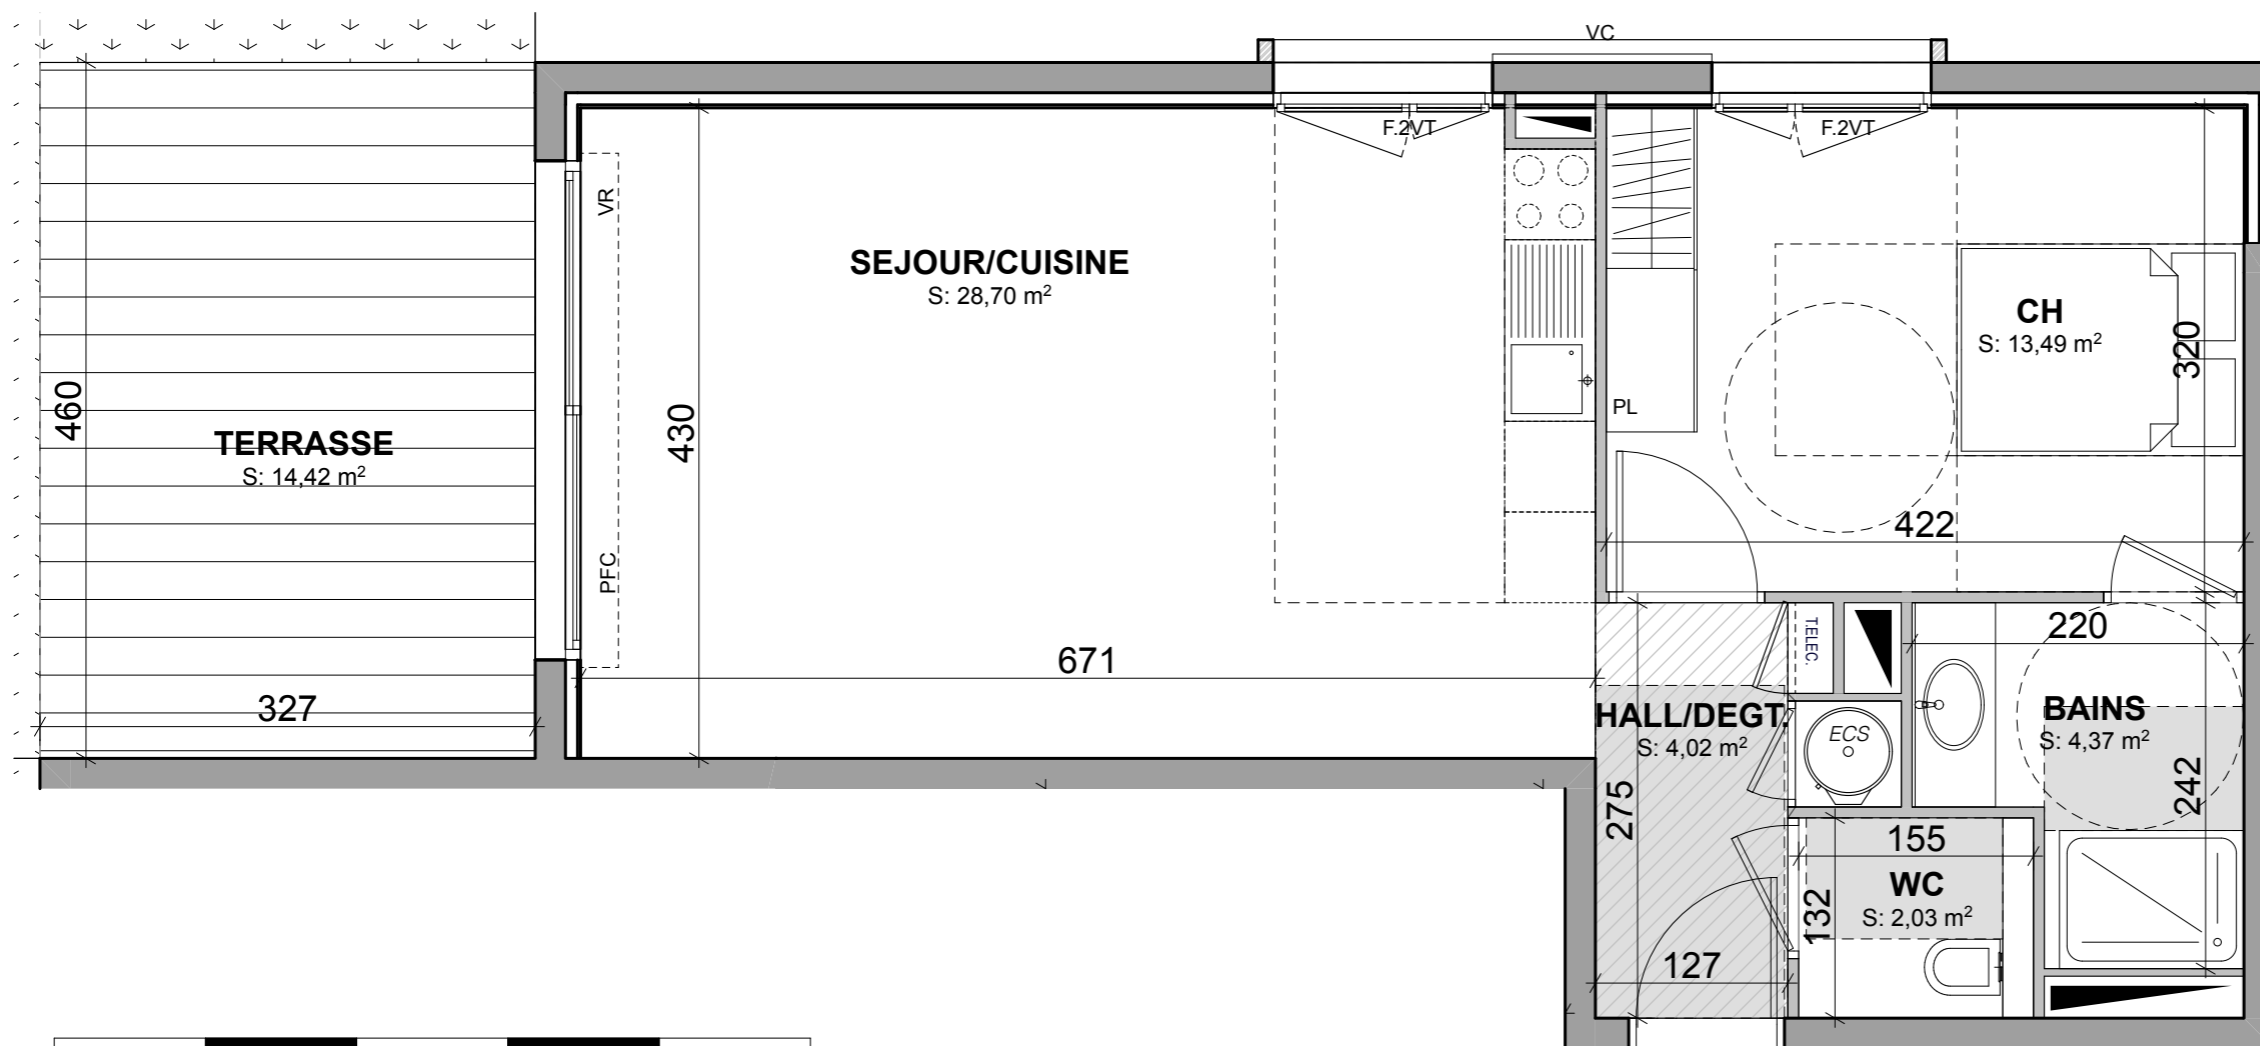

PLANS DE VENTE PROVISOIRES SUSCEPTIBLES D'ÊTRE MODIFIÉS SUIVANT ÉTUDE ENERGETIQUE.

Le présent document exprime la figure et les dispositions générales de l'appartement. Des variations peuvent intervenir en fonction des dispositions techniques et réglementaires de la réalisation, tant en ce qui concerne les dimensions libres, que l'équipement. La hauteur sous plafond, soffites, retombées de poutre, canalisations et dévoiements, ne sauraient être inférieure à 2,10m. Ces éléments ne sont pas tous figurés et peuvent être modifiés pour des raisons techniques.