


- Villa VOLTA -

292 BD AMPERE SAINT-RAPHAEL 83700

4ème étage

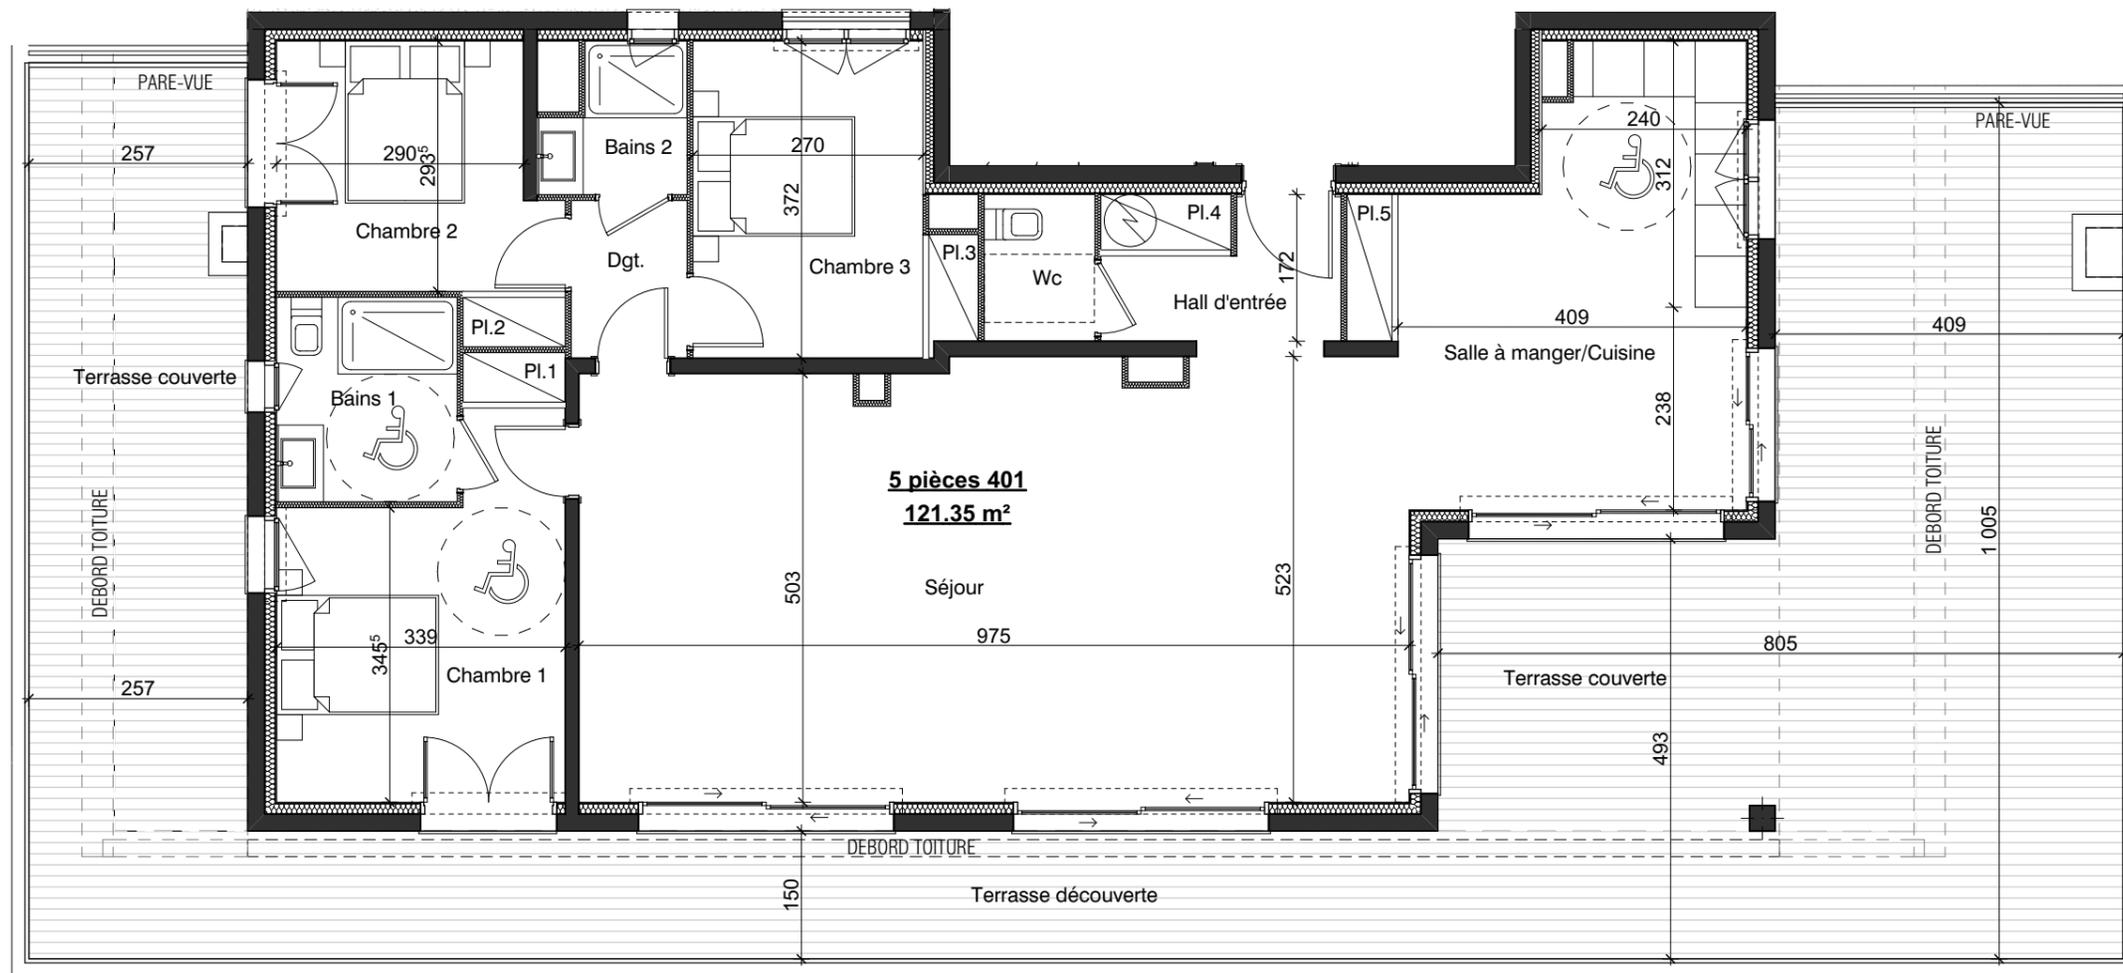

Bains 1	5,09
Bains 2	2,67
Chambre 1 + Pl.1	13,90
Chambre 2 + Pl.2	9,82
Chambre 3 + Pl.3	10,88
Dgt.	2,52
Hall d'entrée	3,70
Pl.4	0,99
Pl.5	0,91
SAM / Cuisine	19,07
Séjour	49,56
Wc	2,24

TOTAL SURFACE HABITABLE 121,35 m²

Terrasses couvertes 52,42 m²

Terrasses découvertes 59,57 m²


TOTAL DES SURFACES 233,34 m²

EXPOSITION : SUD-OUEST-NORD

T5 - 401

Placard Tableau électrique Chauffe-eau

Date : Mars 2024

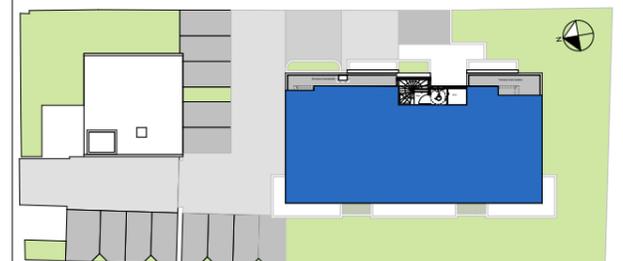

Le présent document exprime la figure et les dispositions générales de l'appartement. Des variations peuvent intervenir en fonction des dispositions techniques et réglementaires de la réalisation, tant en ce qui concerne les dimensions libres, que l'équipement. La hauteur sous plafond, soffites, retombées de poutre, canalisations et déviements, ne sauraient être inférieure à 2.10m. Ces éléments ne sont pas tous figurés et peuvent être modifiés pour des raisons techniques.