

- Villa Volta -

292 BD AMPERE SAINT-RAPHAEL 83700

2ème étage



Bains 1	5,11
Bains 2	3,17
Chambre 1 + Pl.	13,81
Chambre 2 + Pl.	10,46
Hall + Pl.	10,03
Séjour / Cuisine	30,66
Wc	2,04
TOTAL	75,28 m²

Balcon 1	5.36 m ²
Balcon 2	21.12 m ²
TOTAL DE LA SURFACE	101.76 m²

EXPOSITION : NORD-OUEST

T3 - 203

Date : vendredi 18 octobre 2024

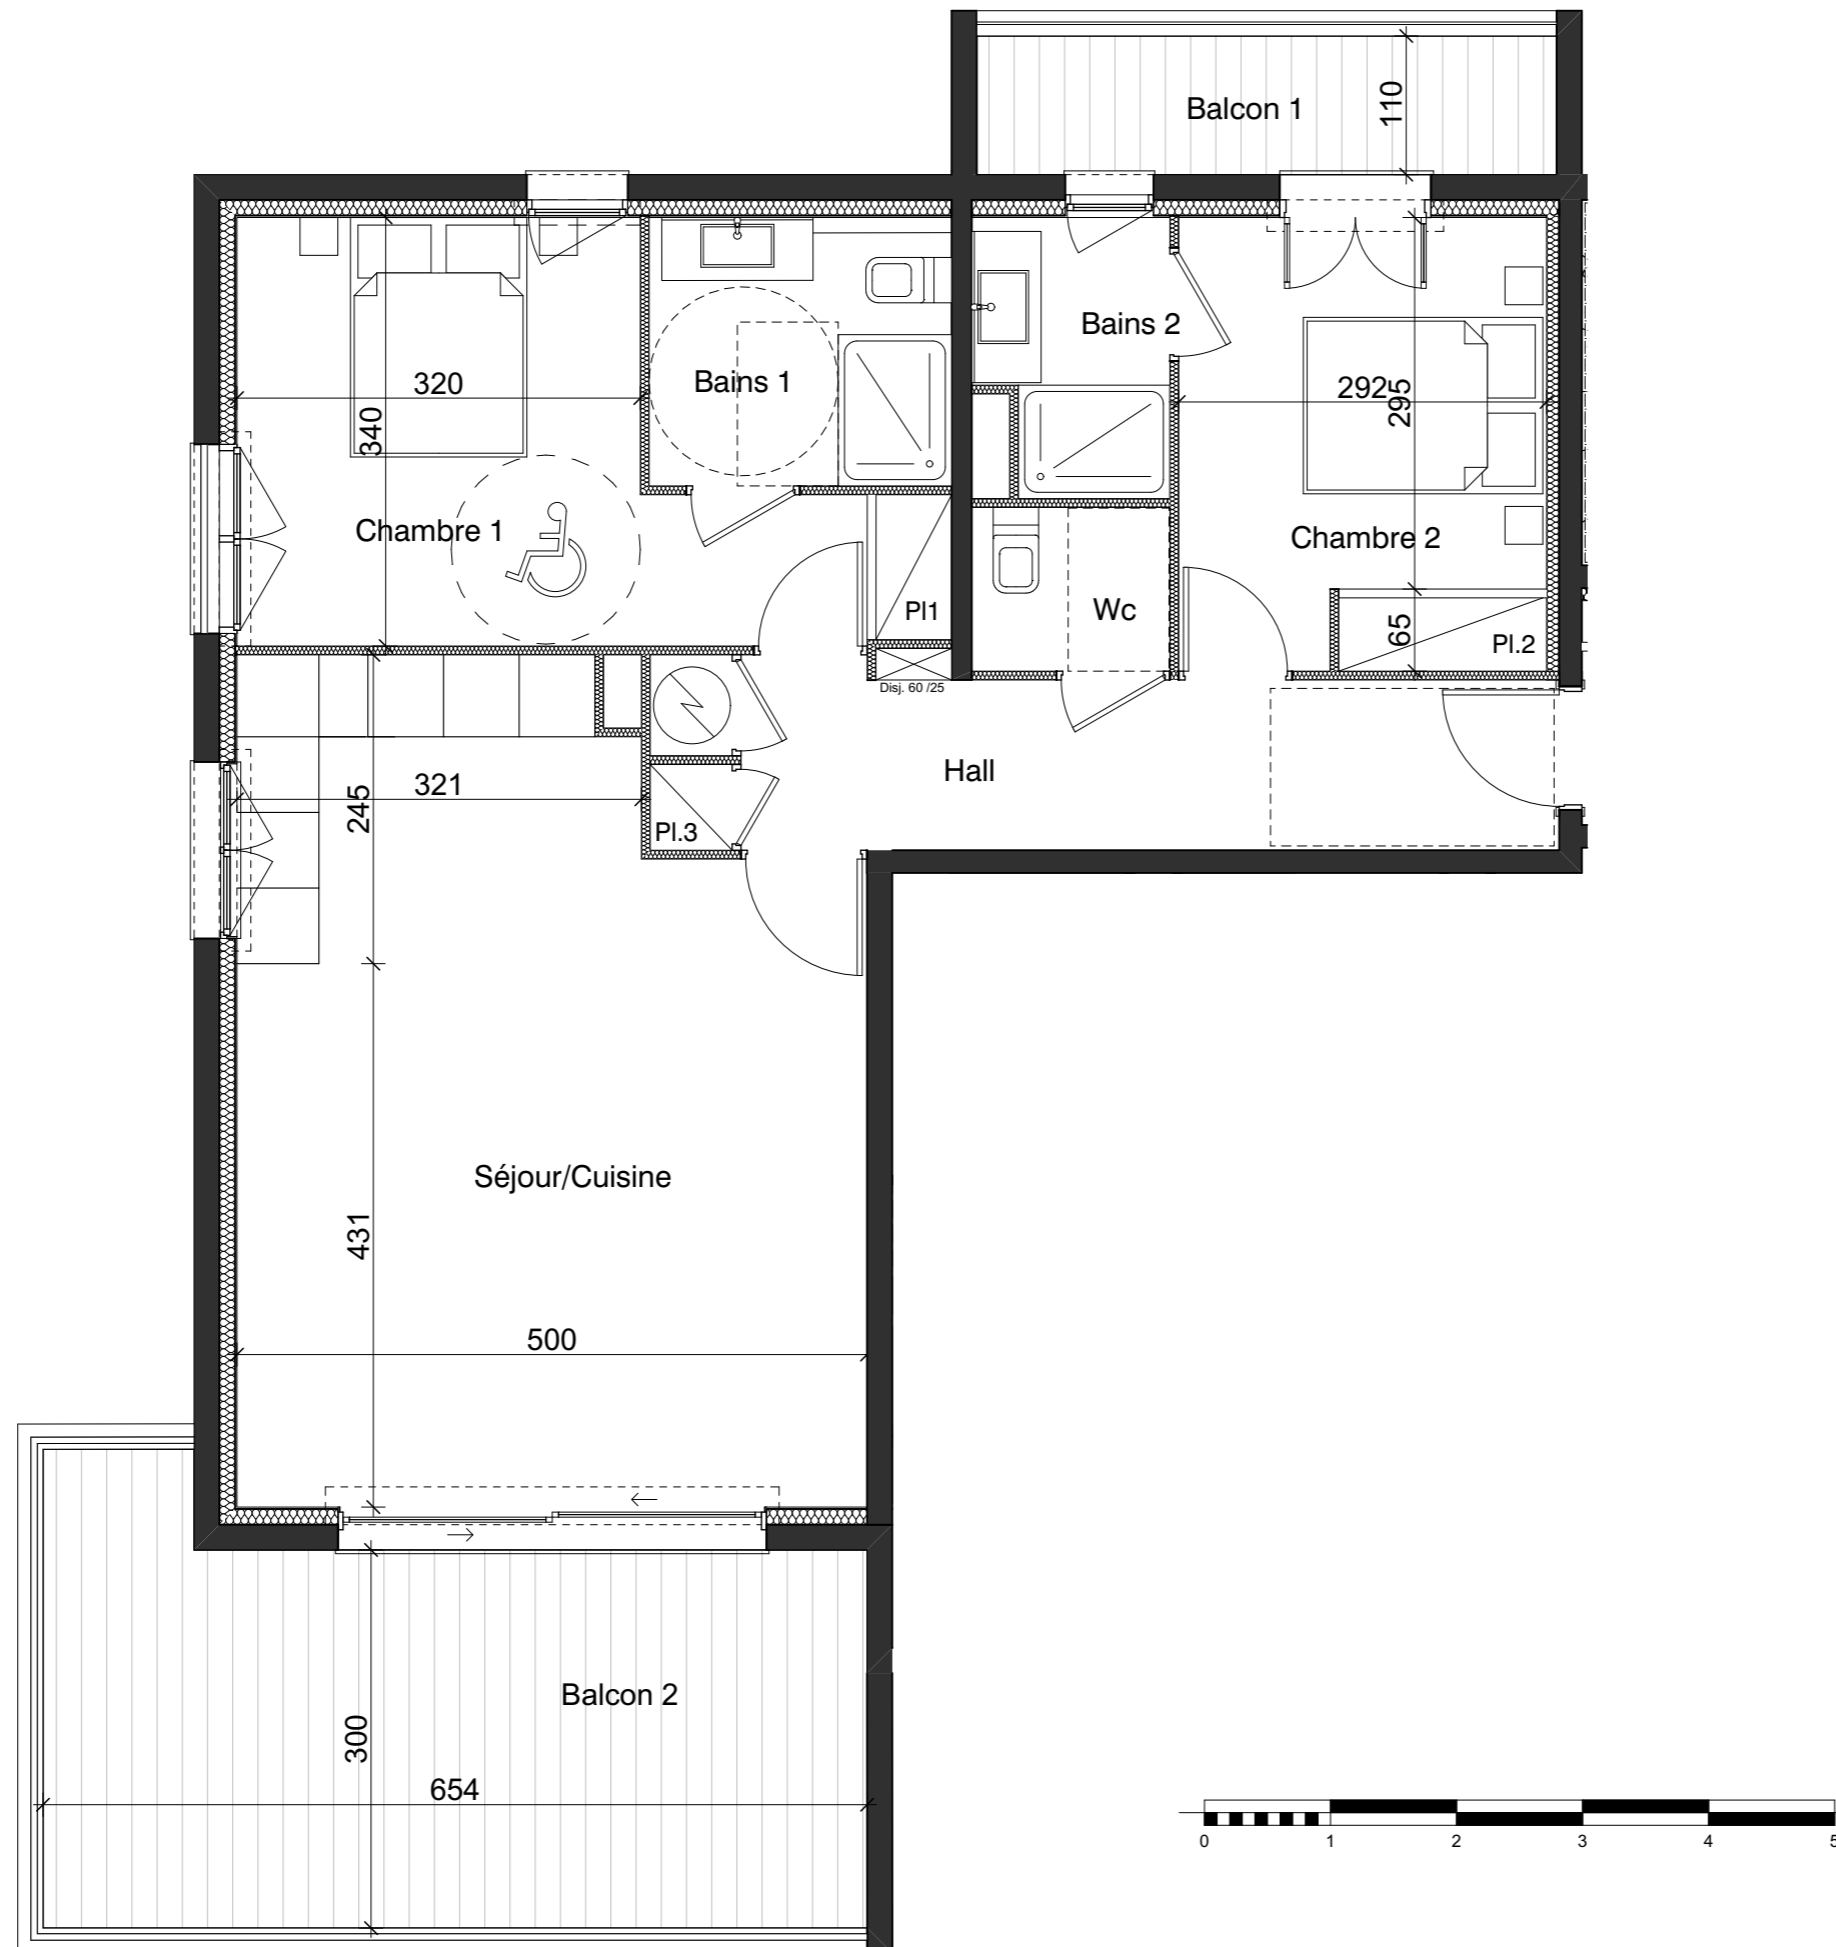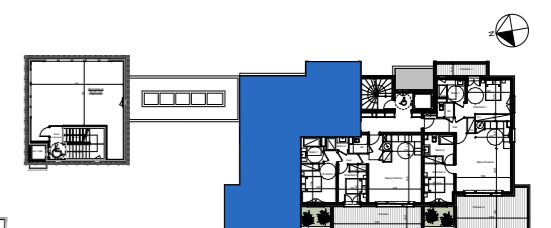

Le présent document exprime la figure et les dispositions générales de l'appartement. Des variations peuvent intervenir en fonction des dispositions techniques et réglementaires de la réalisation, tant en ce qui concerne les dimensions libres, que l'équipement. La hauteur sous plafond, soffites, retombées de poutre, canalisations et déviements, ne sauraient être inférieure à 2.10m. Ces éléments ne sont pas tous figurés et peuvent être modifiés pour des raisons techniques.