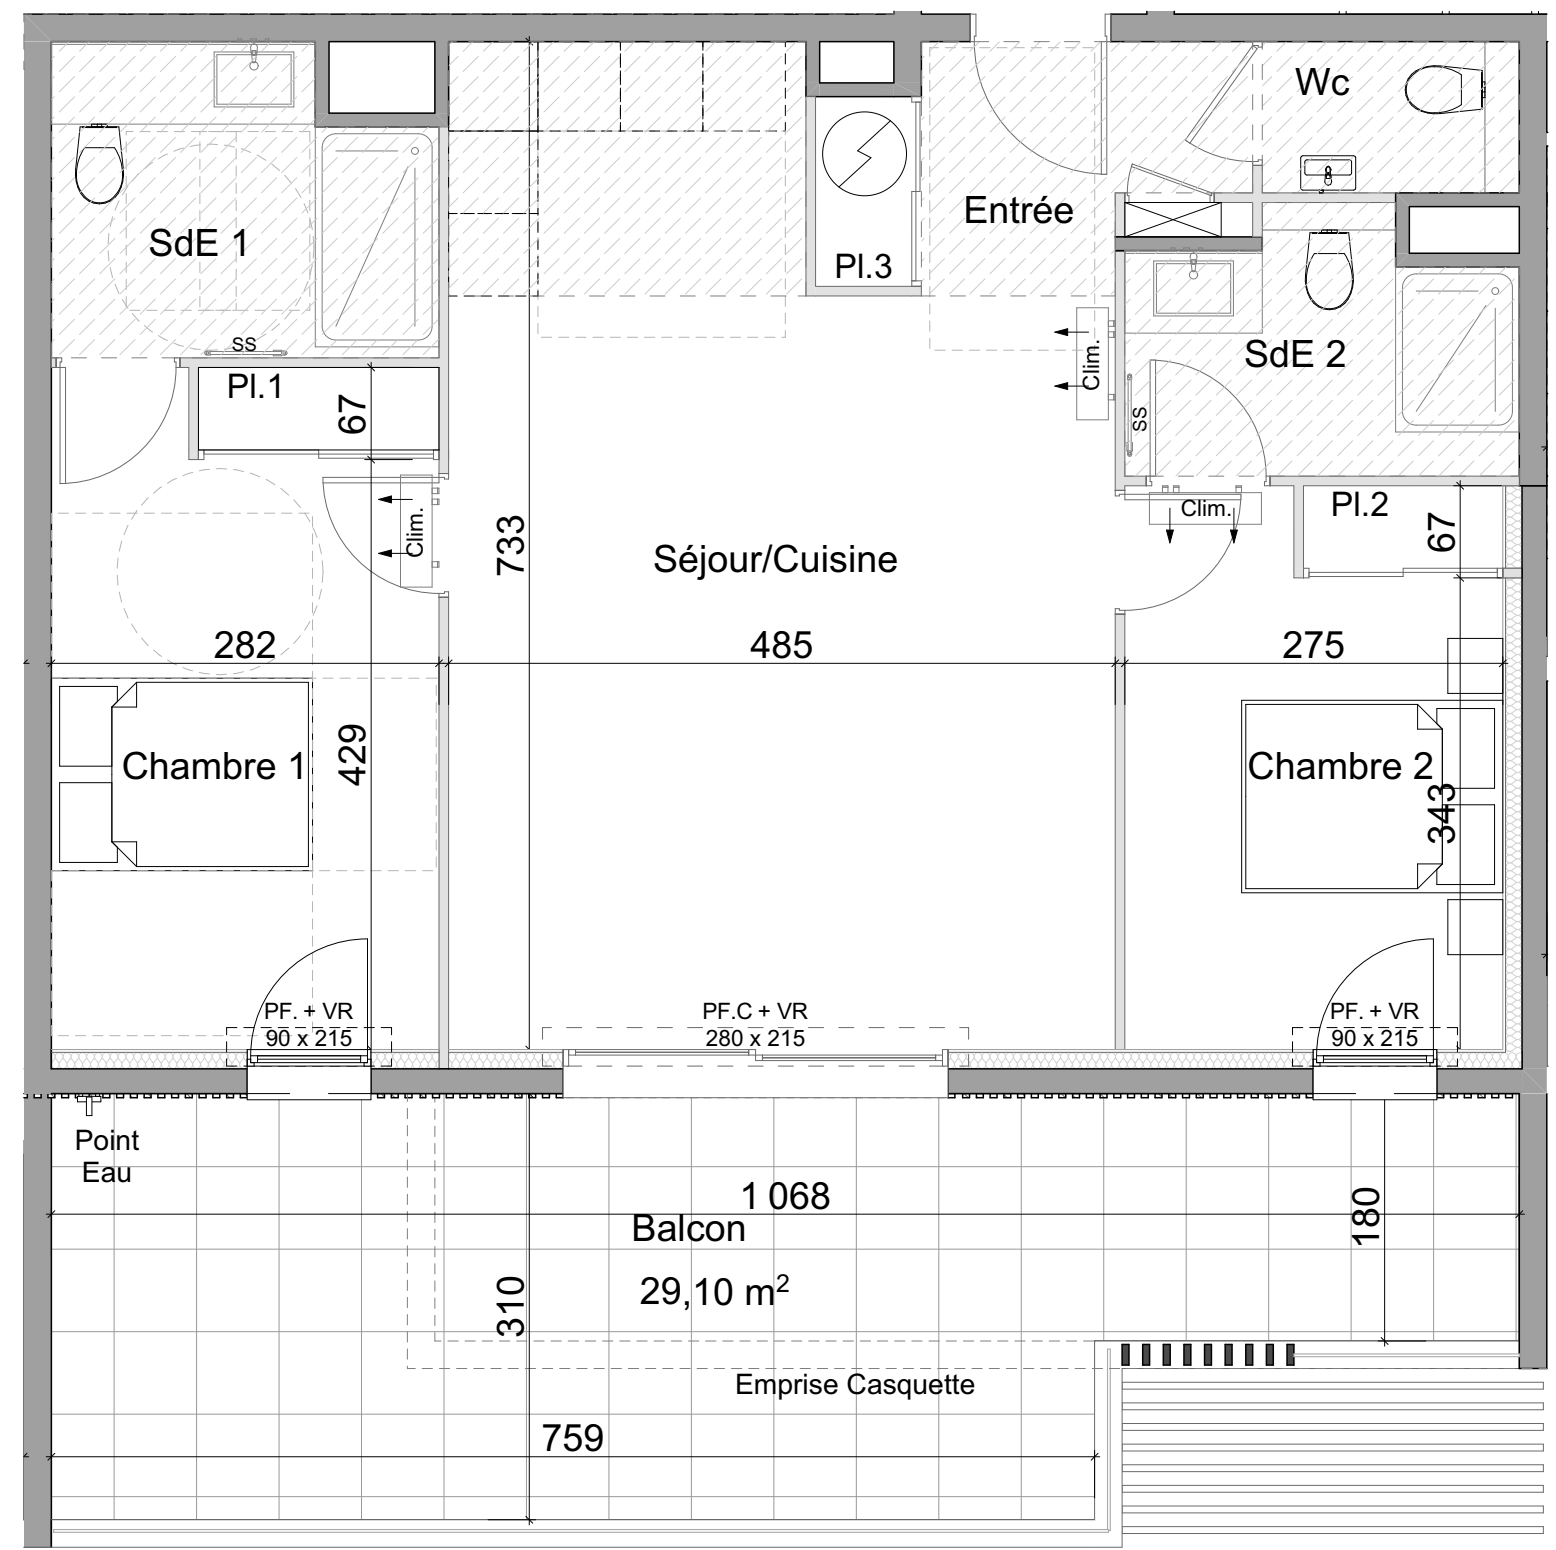
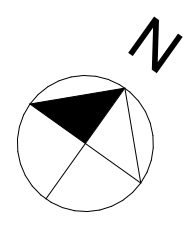


Le présent document exprime la figure et les dispositions générales de l'appartement. Des variations peuvent intervenir en fonction des dispositions techniques et réglementaires de la réalisation, tant en ce qui concerne les dimensions libres, que l'équipement. la hauteur sous plafond, soffites, retombées de poutre, canalisation et déviements, ne seraient être inférieure à 2.10m. Ces éléments ne sont pas tous figurés et peuvent être modifiés pour des raisons techniques.

- SOLEA -

22 Rue de la Soleillette 83700 SAINT-RAPHAEL

3ème étage

Entrée - Séjour - Cuisine - Pl.3	36.16
Chambre 1 + Pl.1	13.94
Chambre 2 + Pl.2	11.23
SdE 1	5.93
SdE 2	4.94
Wc	2.06

TOTAL SURFACE HABITABLE	74.26m²
-------------------------	---------

Balcon	29.10m²
--------	---------


TOTAL DES SURFACES	103.36m²
--------------------	----------

EXPOSITION: SUD-EST

T3 - 302

 Faux-plafond

 Chauffe-eau

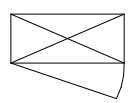 Tableau électrique

Date : mercredi 05 août 2026

