


- Villa VOLTA -

292 BD AMPERE SAINT-RAPHAEL 83700

1er étage

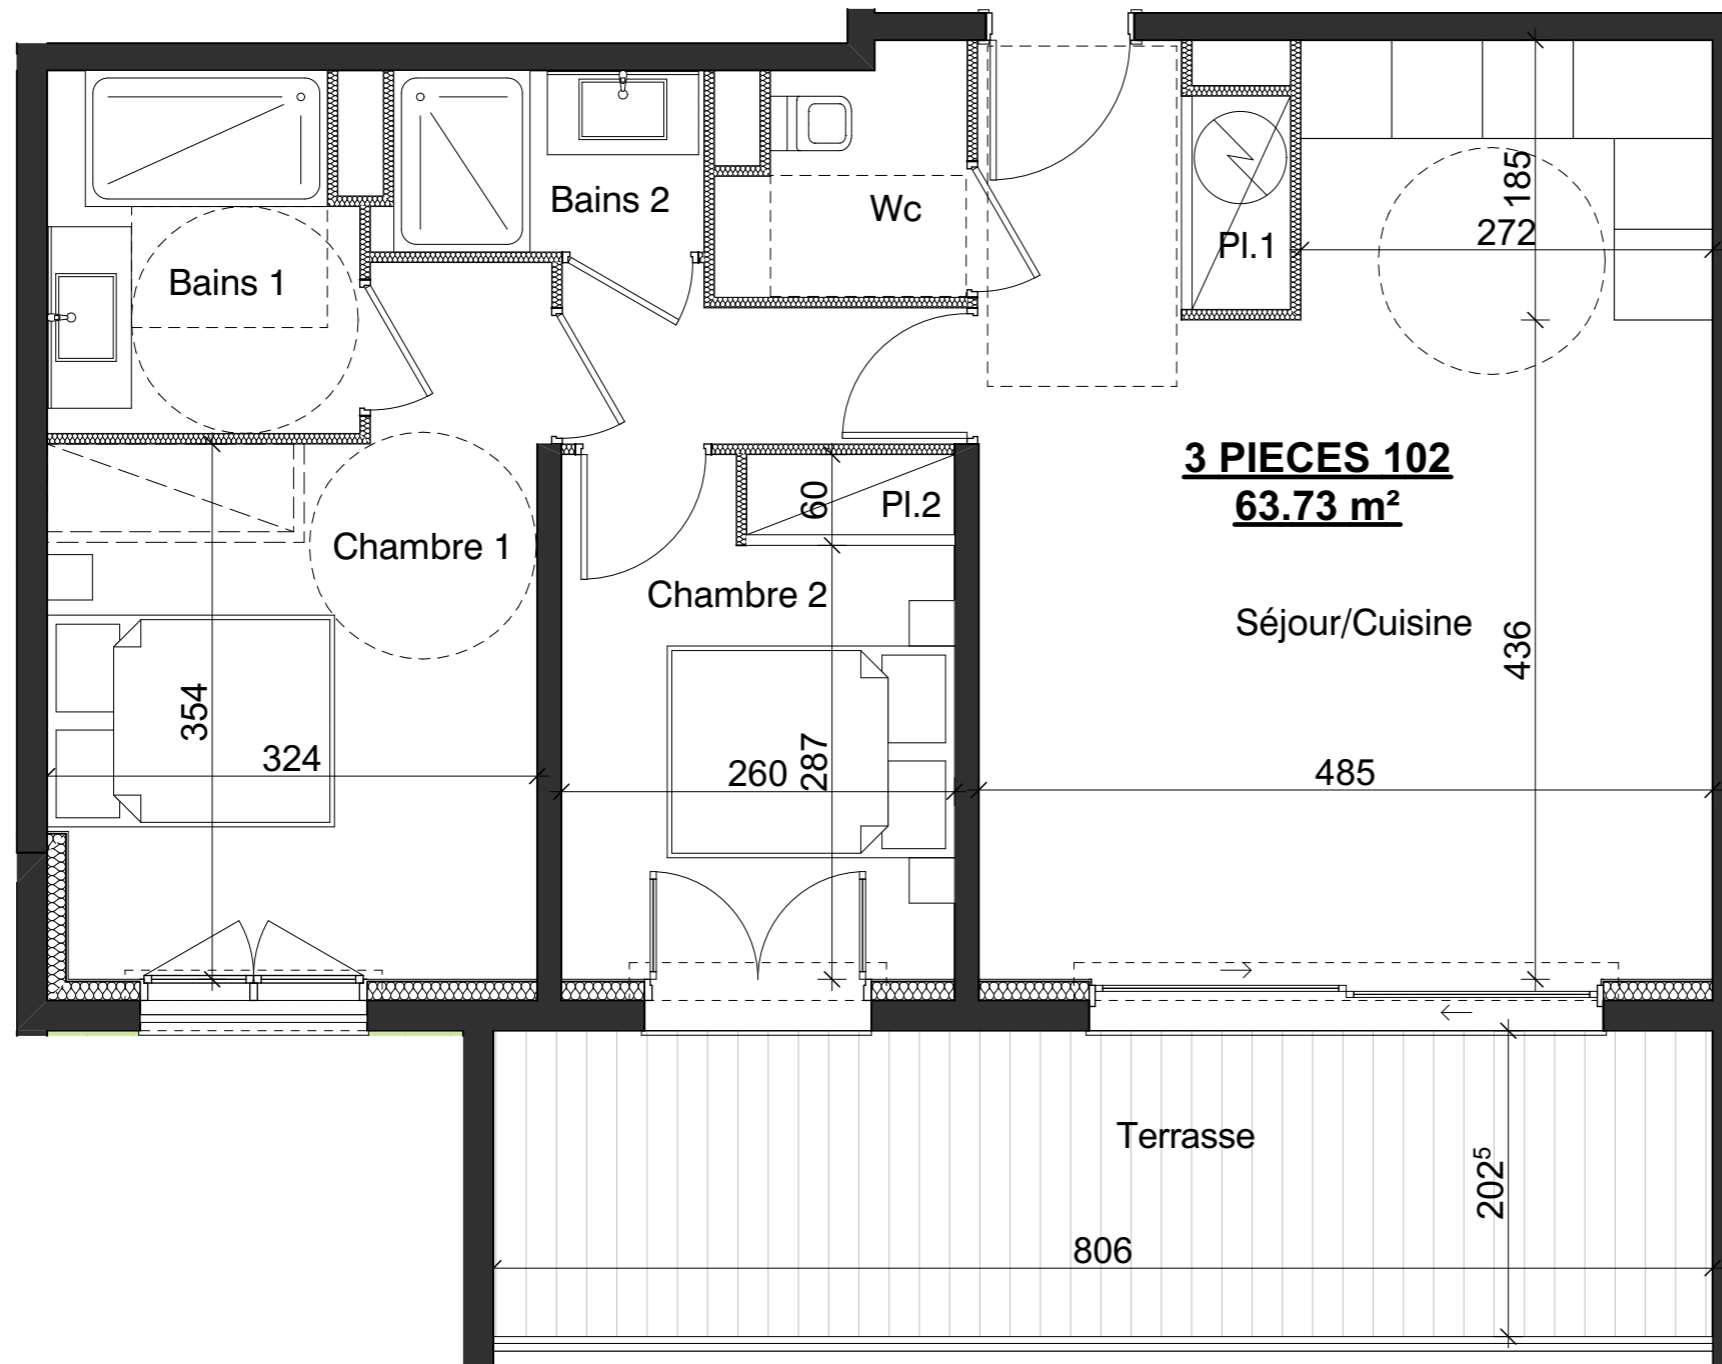

3 PIECES 102
63.73 m²

Bains 1	4,77
Bains 2	2,51
Chambre 1	12,77
Chambre 2	9,02
Dgt.	2,69
PI.1	0,92
Séjour / Cuisine	28,68
Wc	2,37

TOTAL SURFACE HABITABLE 63,73 m²

Terrasse 17,15 m²


TOTAL DES SURFACES 80,88 m²

EXPOSITION : OUEST

T3 - 102

Placard	Tableau électrique	Chauffe-eau

Date : Mars 2024

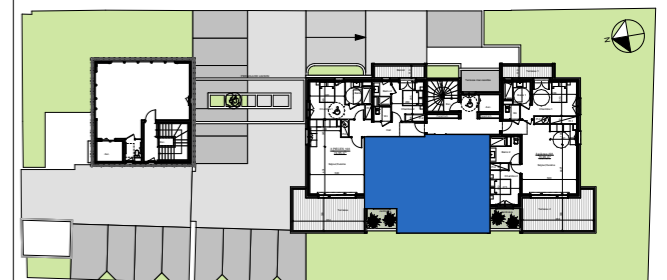

Le présent document exprime la figure et les dispositions générales de l'appartement. Des variations peuvent intervenir en fonction des dispositions techniques et réglementaires de la réalisation, tant en ce qui concerne les dimensions libres, que l'équipement. La hauteur sous plafond, soffites, retombées de poutre, canalisations et déviements, ne sauraient être inférieure à 2.10m. Ces éléments ne sont pas tous figurés et peuvent être modifiés pour des raisons techniques.