
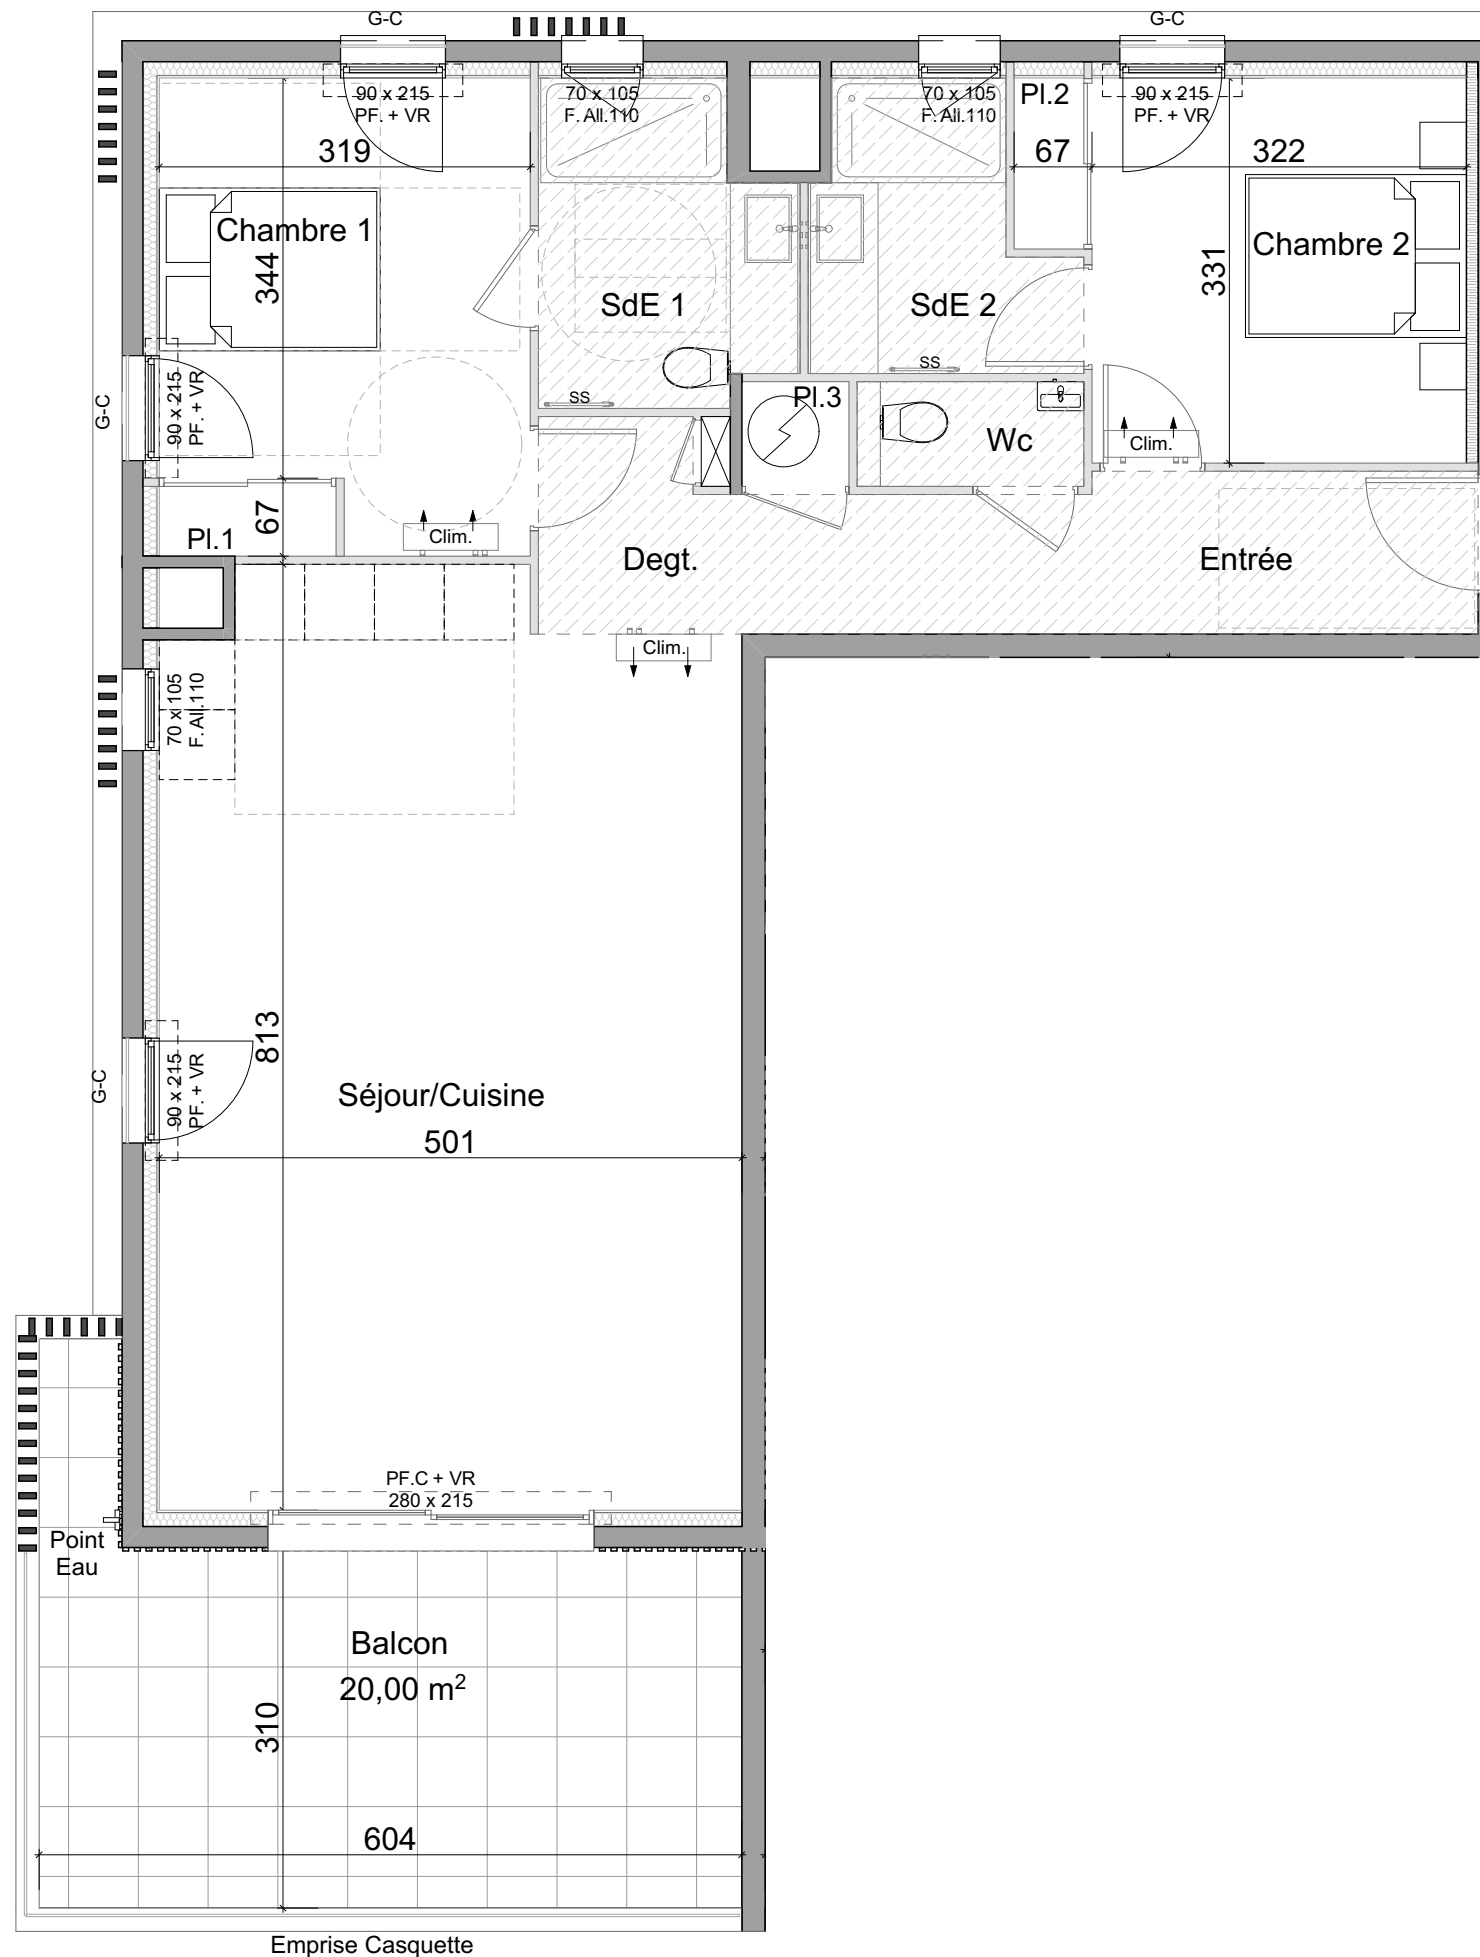


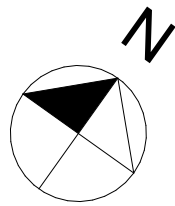

- SOLEA -

22 Rue de la Soleillette 83700 SAINT-RAPHAEL

3ème étage

Séjour - Cuisine	39.22
Entrée - Degt. + Pl.3	12.14
Chambre 1 + Pl.1	13.06
Chambre 2 + Pl.2	11.64
SdE 1	5.64
SdE 2	4.81
Wc	1.76


TOTAL SURFACE HABITABLE 88.27m²

Balcon 20.00m²


TOTAL DES SURFACES 108.27m²

EXPOSITION: SUD-EST /NORD-OUEST

T3 - 303

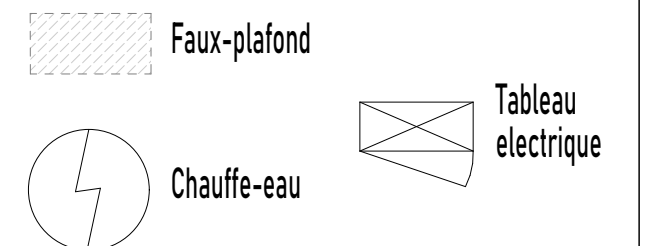

Date : mercredi 2 septembre 2026

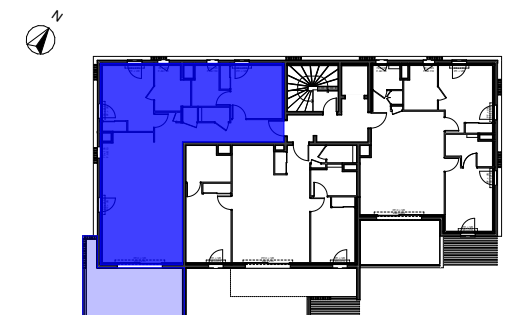

Le présent document exprime la figure et les dispositions générales de l'appartement. Des variations peuvent intervenir en fonction des dispositions techniques et réglementaires de la réalisation, tant en ce qui concerne les dimensions libres, que l'équipement. la hauteur sous plafond, soffites, retombées de poutre, canalisation et déviements, ne seraient être inférieure à 2.10m. Ces éléments ne sont pas tous figurés et peuvent être modifiés pour des raisons techniques.