
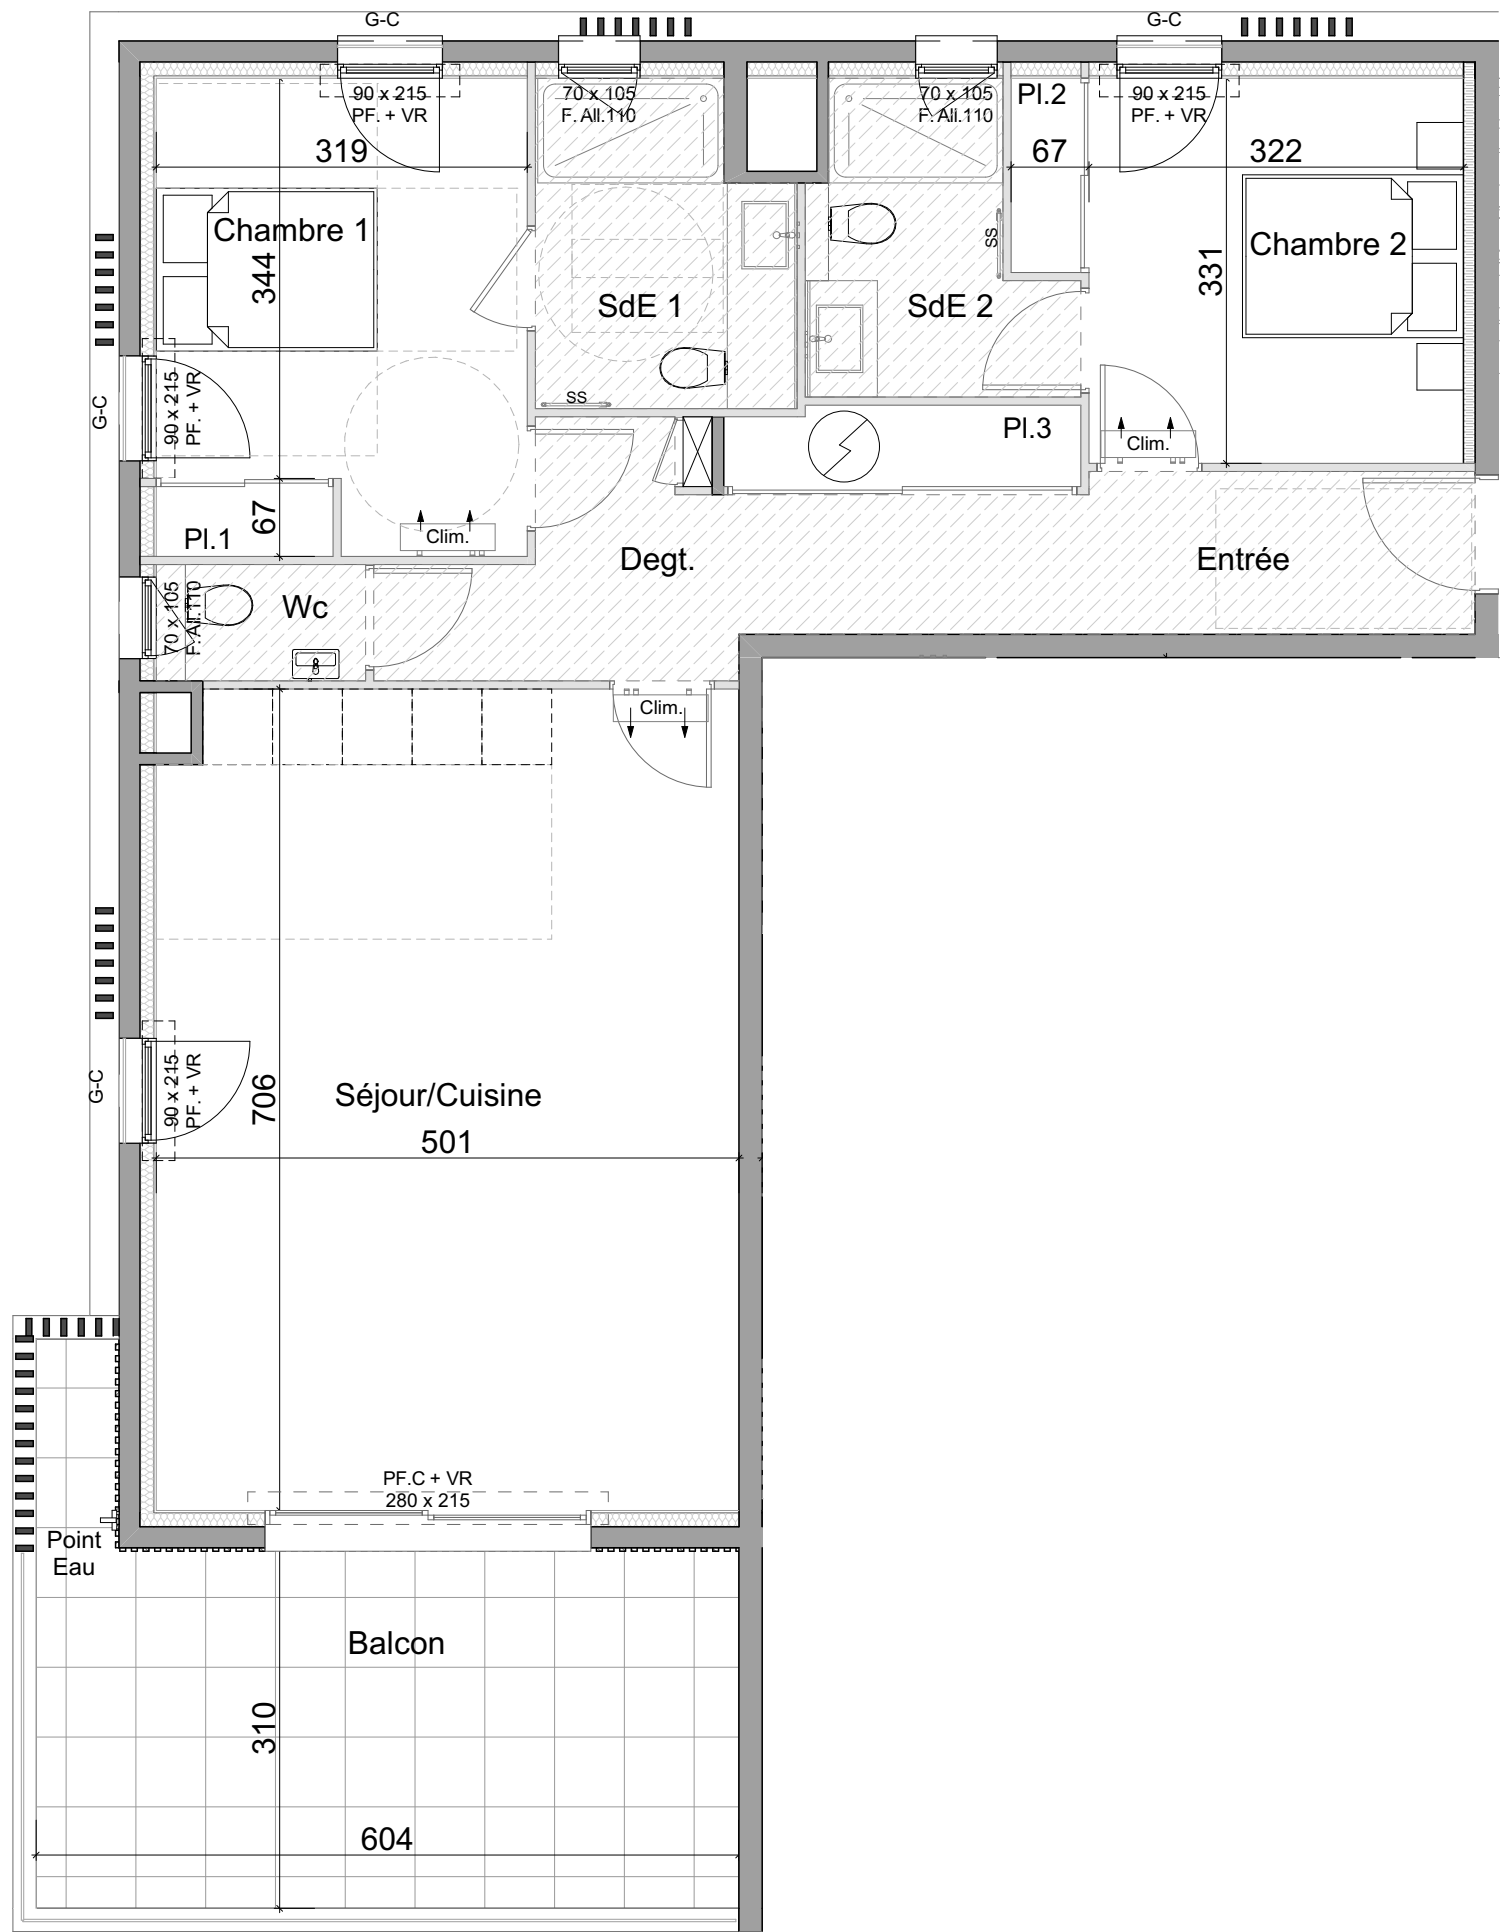


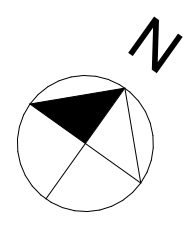

Le présent document exprime la figure et les dispositions générales de l'appartement. Des variations peuvent intervenir en fonction des dispositions techniques et réglementaires de la réalisation, tant en ce qui concerne les dimensions libres, que l'équipement. la hauteur sous plafond, soffites, retombées de poutre, canalisation et dévoiements, ne seraient être inférieure à 2.10m. Ces éléments ne sont pas tous figurés et peuvent être modifiés pour des raisons techniques.

- SOLEA -

22 Rue de la Soleillette 83700 SAINT-RAPHAEL

2ème étage

Séjour - Cuisine	35.11
Entrée - Degt. + Pl.3	15.55
Chambre 1 + Pl.1	13.06
Chambre 2 + Pl.2	11.78
SdE 1	5.82
SdE 2	5.15
Wc	1.80

TOTAL SURFACE HABITABLE	88.27m²
-------------------------	---------

Balcon	20.00m²
--------	---------


TOTAL DES SURFACES	108.27m²
--------------------	----------

EXPOSITION: SUD-EST /NORD-OUEST

T3 - 203

 Faux-plafond

 Chauffe-eau

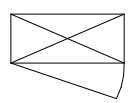 Tableau électrique

Date : mercredi 05 août 2026

