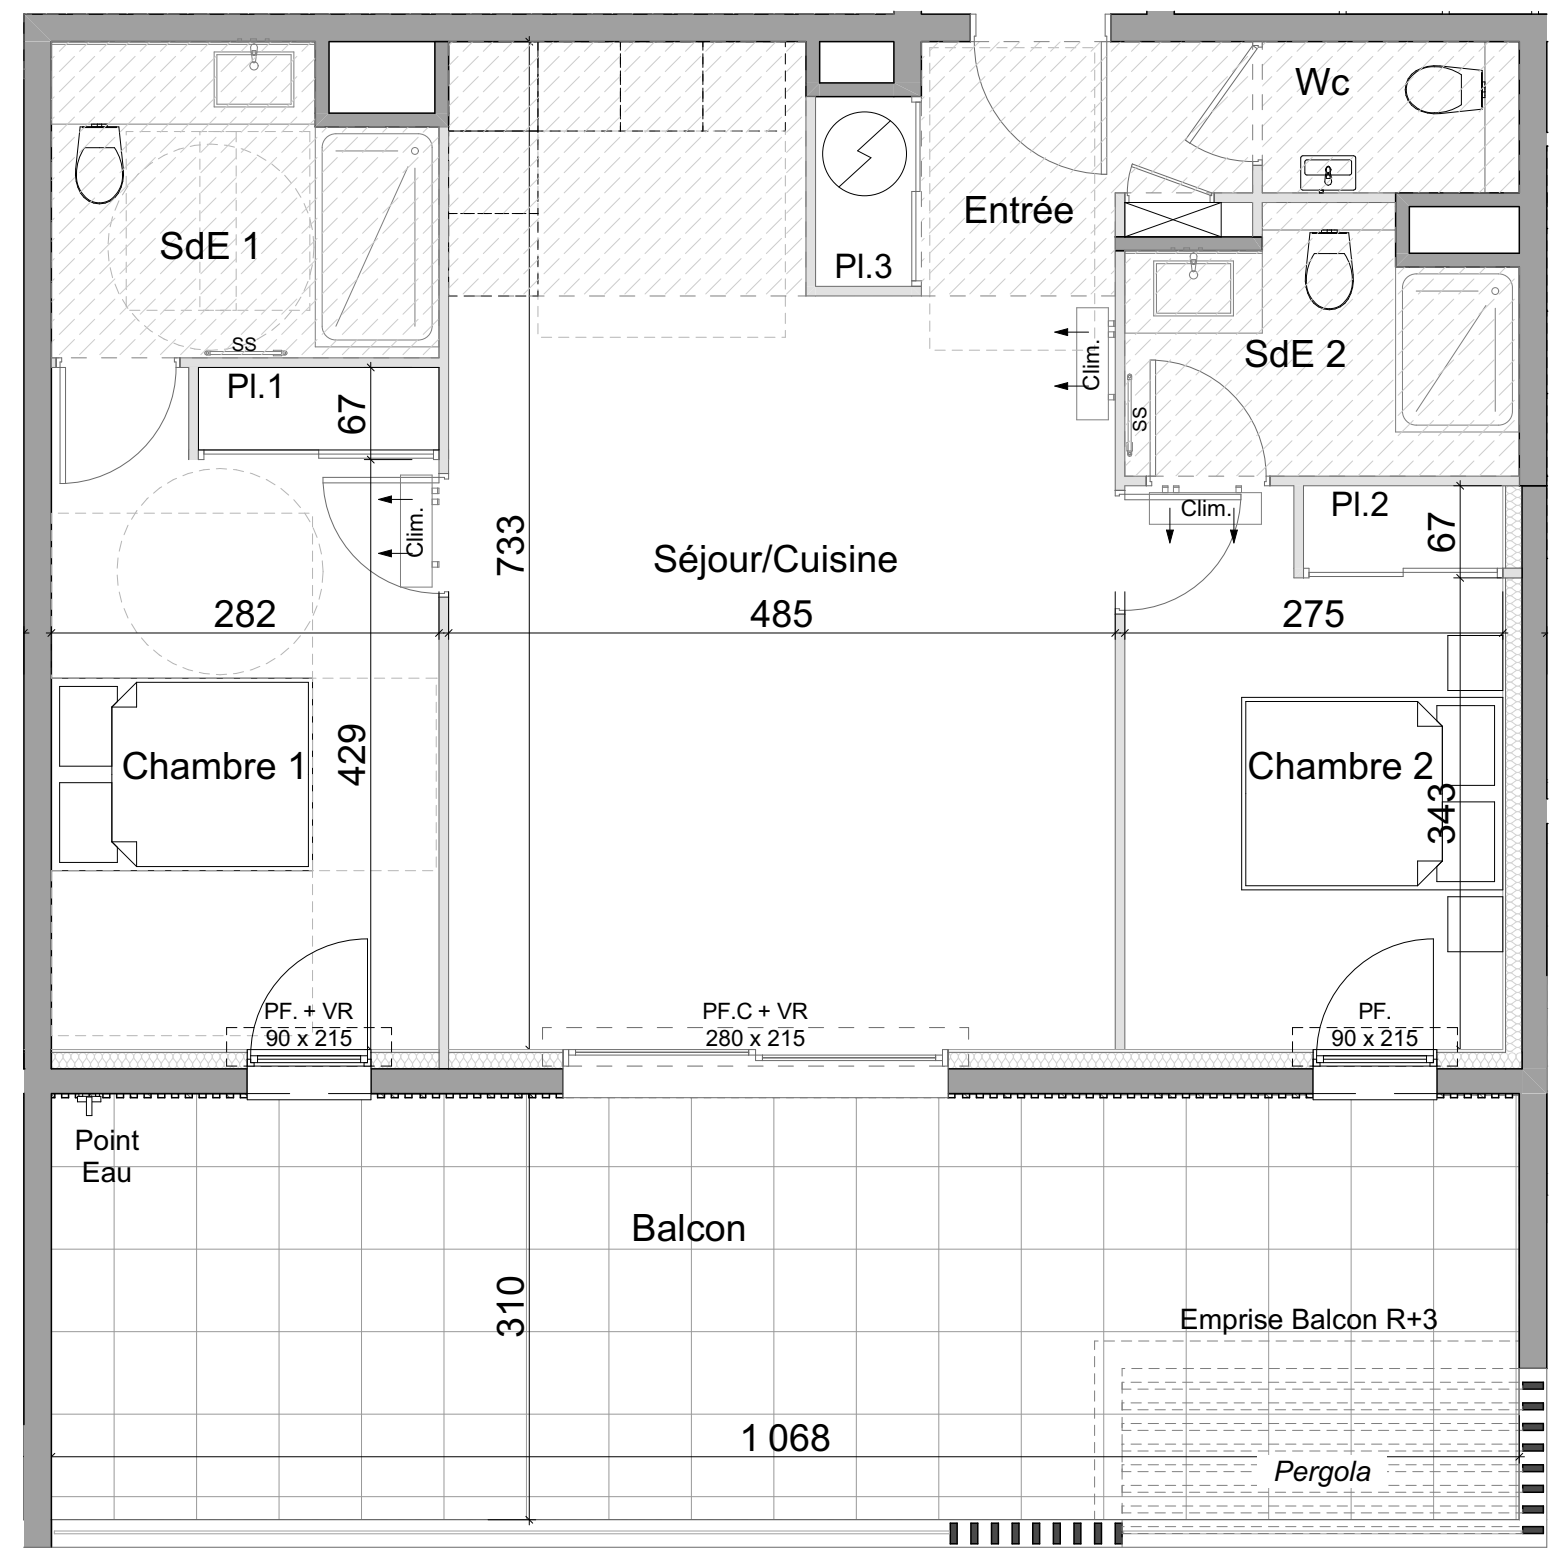
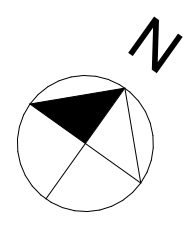


Le présent document exprime la figure et les dispositions générales de l'appartement. Des variations peuvent intervenir en fonction des dispositions techniques et réglementaires de la réalisation, tant en ce qui concerne les dimensions libres, que l'équipement. la hauteur sous plafond, soffites, retombées de poutre, canalisation et déviements, ne seraient être inférieure à 2.10m. Ces éléments ne sont pas tous figurés et peuvent être modifiés pour des raisons techniques.

- SOLEA -

22 Rue de la Soleillette 83700 SAINT-RAPHAEL

2ème étage

Entrée - Séjour - Cuisine - Pl.3	36.16
Chambre 1 + Pl.1	13.94
Chambre 2 + Pl.2	11.23
SdE 1	5.93
SdE 2	4.94
Wc	2.06

TOTAL SURFACE HABITABLE 74.26m²

Balcon 33.11m²


TOTAL DES SURFACES 107.37m²

EXPOSITION: SUD-EST

T3 - 202

 Faux-plafond

 Chauffe-eau

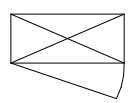 Tableau électrique

Date : mercredi 05 août 2026

