


- Villa VOLTA -


292 BD AMPERE SAINT-RAPHAEL 83700

3ème étage

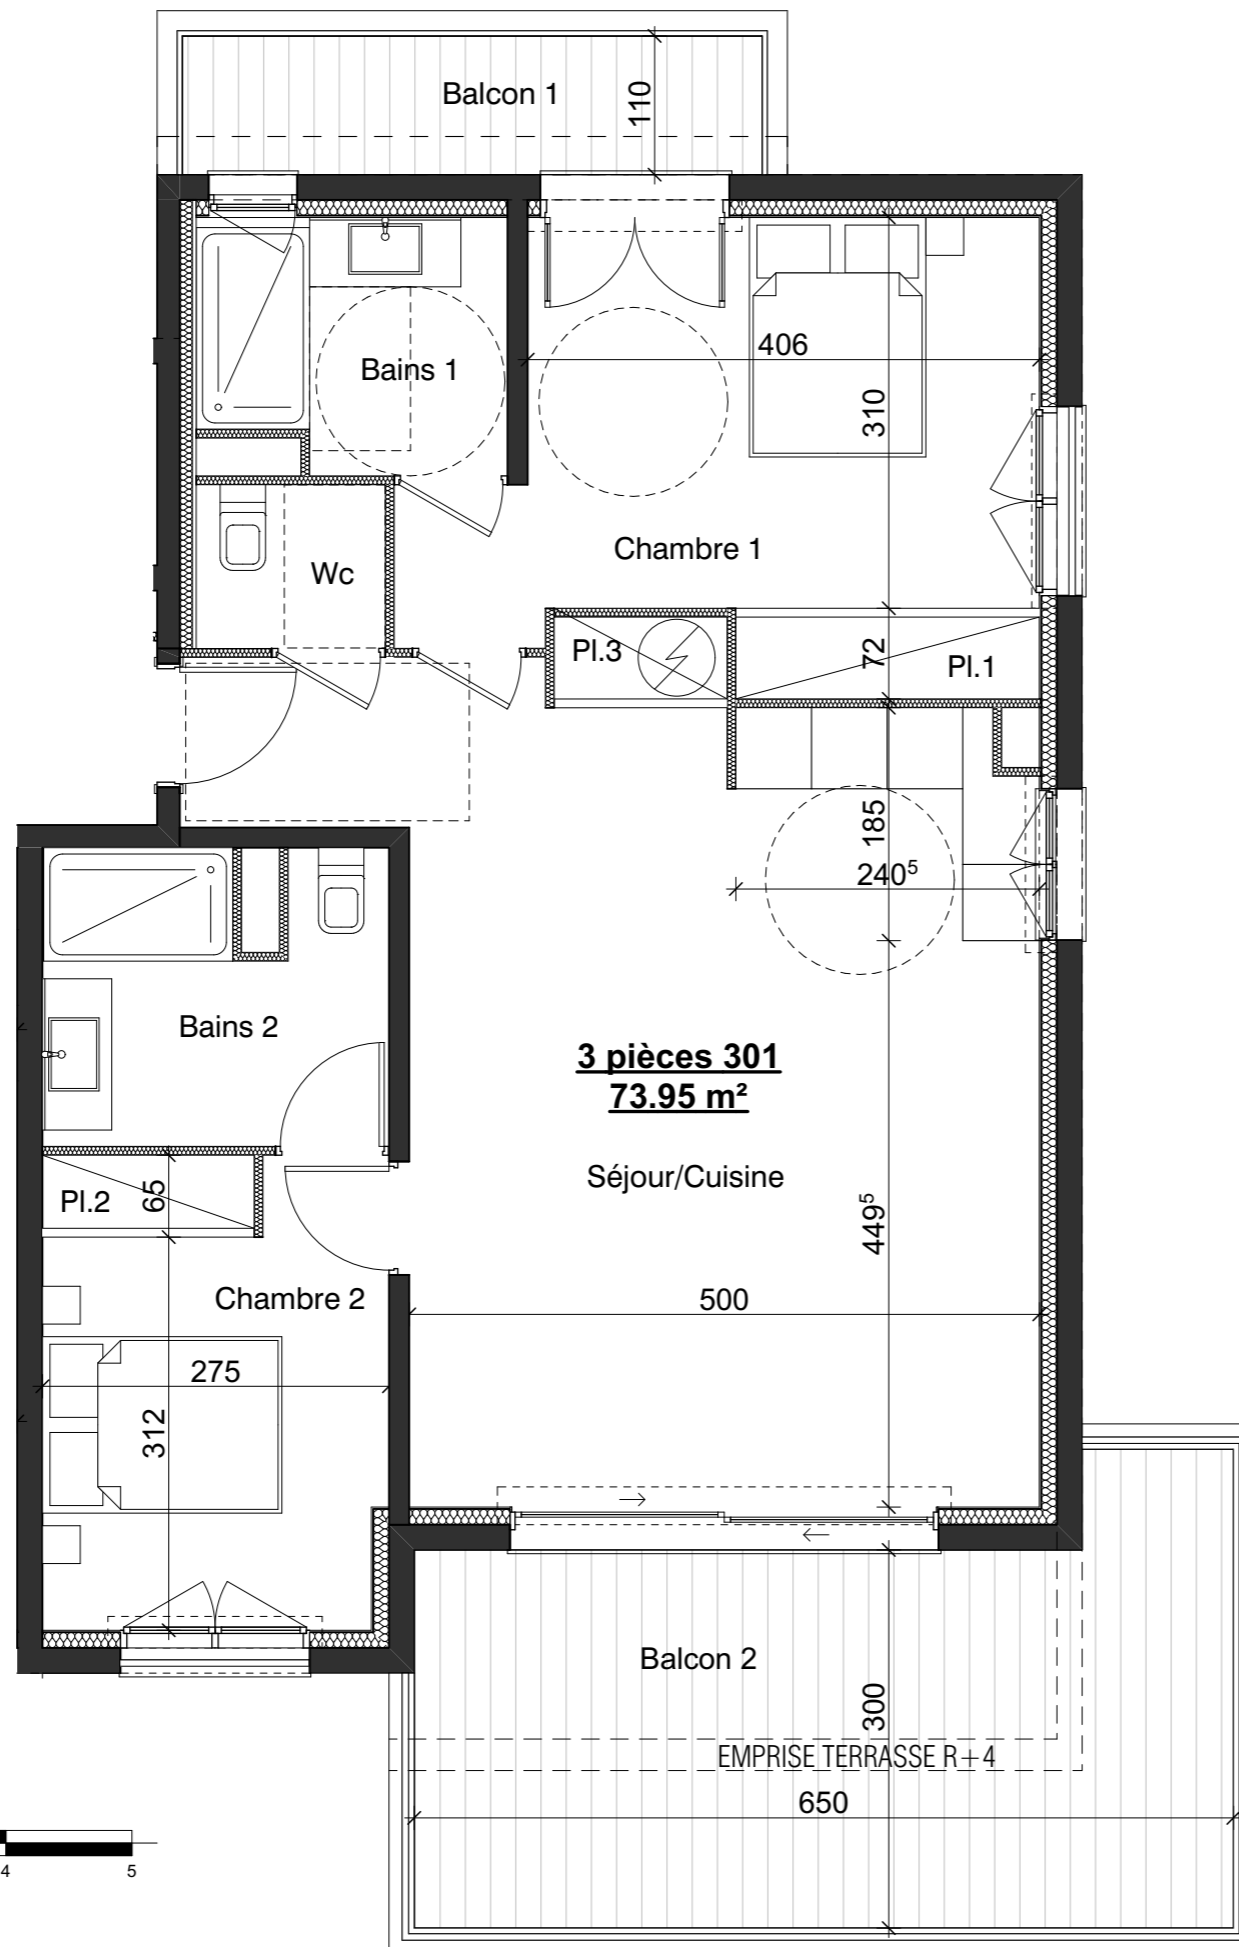

3 pièces 301
73.95 m²

Séjour/Cuisine

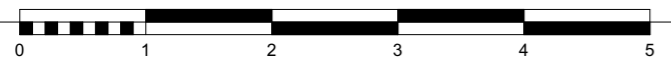

Le présent document exprime la figure et les dispositions générales de l'appartement. Des variations peuvent intervenir en fonction des dispositions techniques et réglementaires de la réalisation, tant en ce qui concerne les dimensions libres, que l'équipement. La hauteur sous plafond, soffites, retombées de poutre, canalisations et déviements, ne sauraient être inférieure à 2.10m. Ces éléments ne sont pas tous figurés et peuvent être modifiés pour des raisons techniques.

Bains 1	4,73
Bains 2	6,12
Chambre 1 + Pl.1	15,73
Chambre 2 + Pl.2	10,18
Pl.3	0,89
Séjour / Cuisine	34,35
Wc	1,95

TOTAL SURFACE HABITABLE 73,95 m²

Balcon 1 5.36 m²
Balcon 2 21.01 m²

TOTAL DES SURFACES 100.32 m²

EXPOSITION : SUD-OUEST

T3 - 301

Placard	Tableau électrique	Chauffe-eau

Date : Mars 2024

